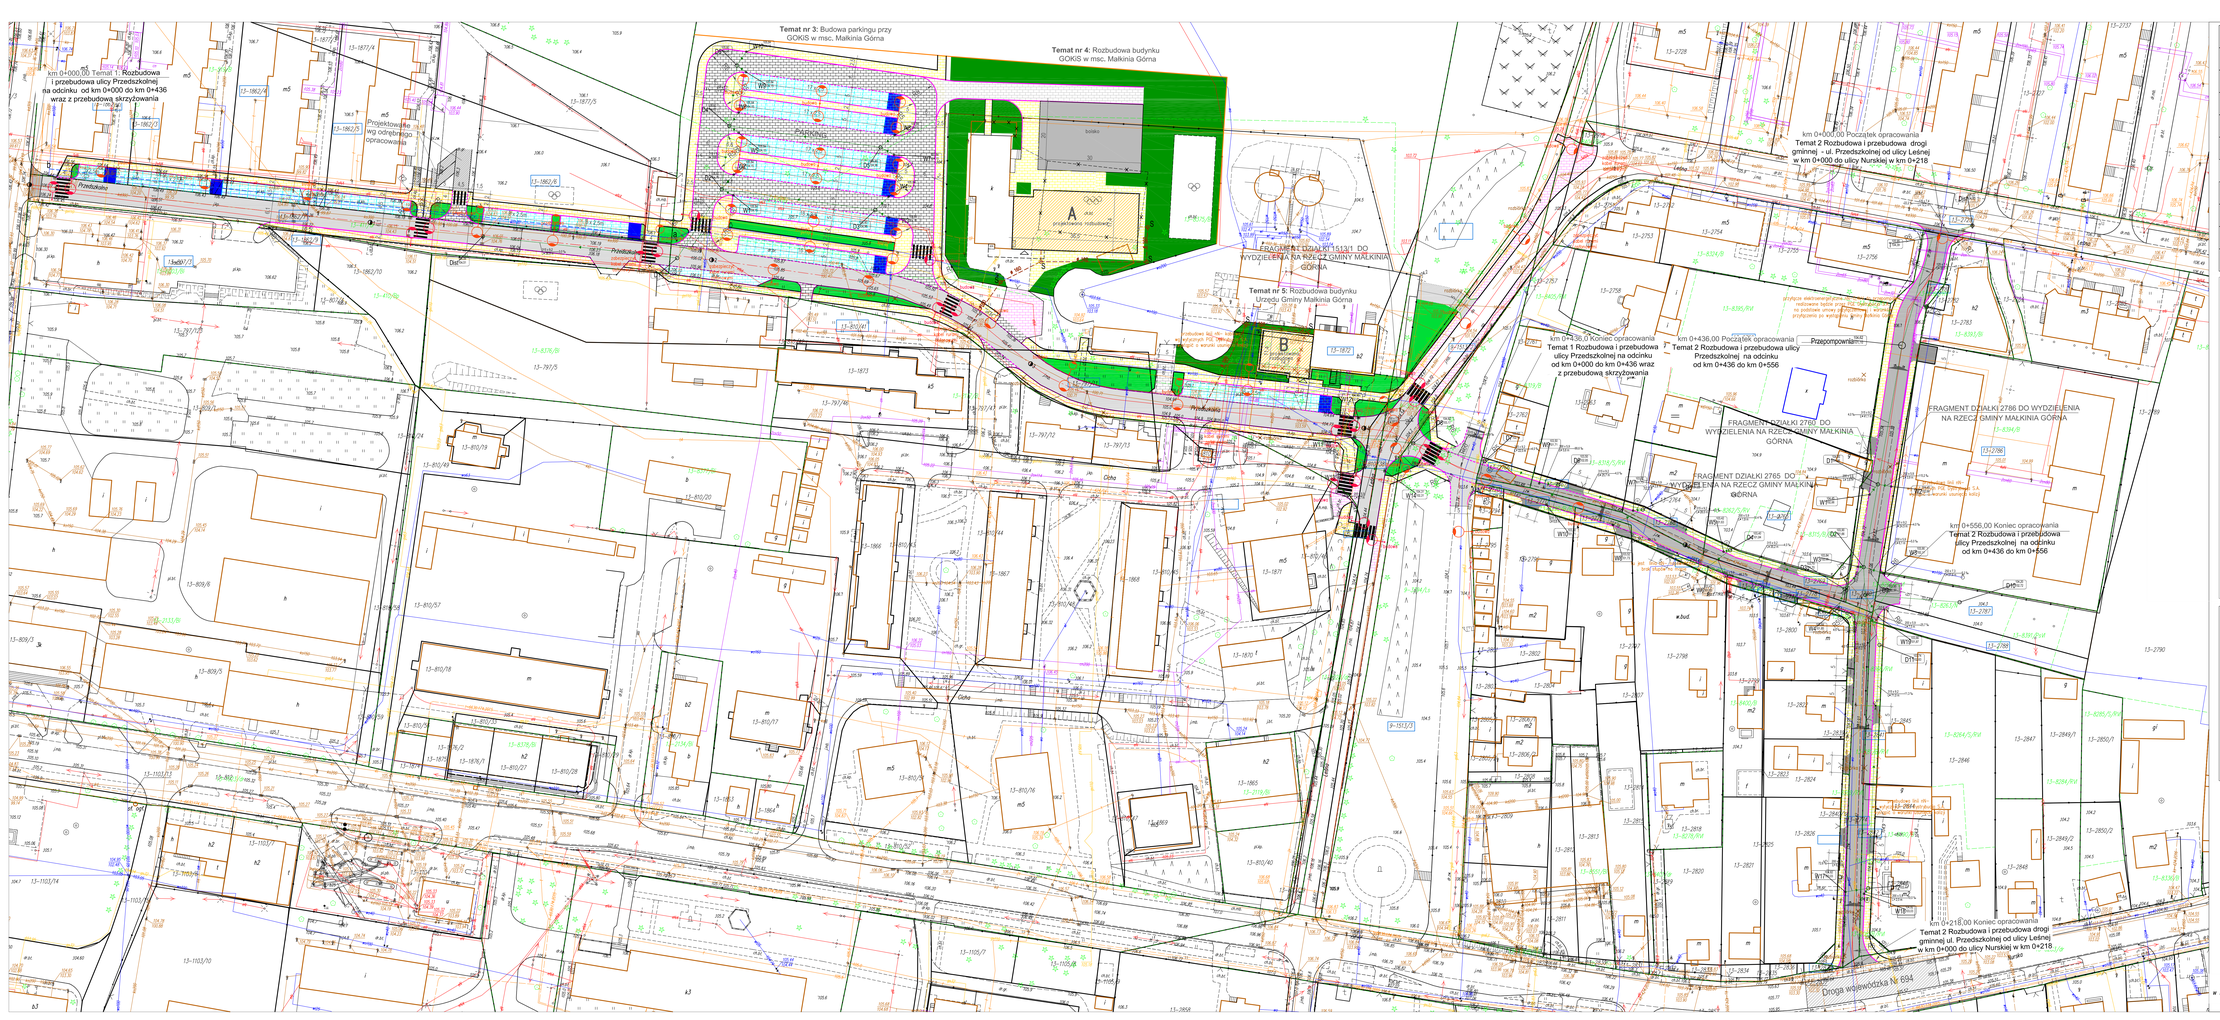

LEGENDA

- kabel elektroenergetyczny nN–0,4 kV (eND), (eN) istniejący
- kabel elektroenergetyczny SN–15 kV (eWO) istniejący
- słup elektroenergetycznej linii napowietrznej nN–0,4kV istniejącej
- słup elektroenergetycznej linii napowietrznej nN–0,4kV projektowanej
- kabel elektroenergetyczny nN-0,4 kV oświetlenia ulic - (typ w projekcie) własność Gmina Malkinia Górna
- kabel elektroenergetyczny nN-0,4 kV własność PGE Dystrybucja S.A.
- słup oświetleniowy z lampą w technologi LED - własność Gmina Malkinia Górna
- słup oświetleniowy z lampą w technologi LED - własność Gmina Malkinia Górna przejścia dla pieszych
- istniejący słup oświetleniowa ulic
- elementy linii elektroenergetycznej do przebudowy, rozbiórki

Legenda:

- zakres opracowania
- istniejące granice działek objętych inwestycją
- proj. oś jezdni
- proj. nawierzchnia bitumiczna jezdni
- proj. krawężnik zaniżony
- proj. krawężnik wyniesiony
- proj. obrzeże betonowe
- proj. nawierzchnia jezdni i zjazdów z kostki brukowej
- proj. nawierzchnia chodników z kostki brukowej
- proj. nawierzchnia miejsc parkingowych z kostki brukowej
- proj. miejsca parkingowe dla niepełnosprawnych
- proj. zieleń niska
- istniejąca nawierzchnia z betonowej kostki brukowej do pozostawienia bez zmian
- nawierzchnie projektowane równolegle wg odrębnego opracowania
- A proj. rozbudowa budynku GOKiS
- B proj. rozbudowa budynku Urzędu Gminy

LEGENDA:

- projektowana instalacja kanalizacji deszczowej
- a — b odcinek sieci wodociągowej do wymiany
- projektowana instalacja kanalizacji sanitarnej
- istniejąca sieć telekomunikacyjna
- istniejąca sieć wodociągowa
- istniejąca sieć cieplownicza
- istniejąca sieć energetyczna
- D projektowane studnie rewizyjne betonowe kanalizacji deszczowej ø1000
- W projektowane studnie wpustowe betonowe ø500
- P projektowana przepompownia ścieków ø2000
- S projektowane studnie rewizyjne kanalizacji sanitarnej ø400

d.b PRACOWNIA PROJEKTOWA
arch. Beata Dawidowska
07-300 Ostrów Mazowiecka ul. Bolesława II Szerokiego 21 tel. 602 316 716

TEMAT, OBIEKT, BUDOWLA/ZES.: KONCEPCJA PRZEBUDOWY DROGI GMINNEJ ul. PRZEDSZKOLNEJ W MALKINI GÓRNEJ I ZAKŁ.ROZBUDOWY BUDYNKÓW URZĘDU GMINY I GMINNEGO OŚRODKA KULTURY I SPORTU

ADRES, LOKALIZACJA: Malkinia Górna ul. Przedszkolna

FAZA, STADIUM: KONCEPCJA ZAGOSPODAROWANIA TERENU — SKALA: 1:500 — NR RYS.: Z.1

PROJEKT KONCEPCYJNY

ARCHITEKTURA

PROJEKTANT:	NR UPR. I SPEC.	PODPIS
mgr inż. arch. Beata DAWIDOWSKA	WA/0576/PO09 projekt. architektura	

BRANŻA DROGOWA

PROJEKTANT:	NR UPR. I SPEC.	PODPIS
Marian PECURA	0236/2015/Z76 DB Geologia mgr inż. inżynier budownictwa	

INSTALACJE SANITARNE

PROJEKTANT:	NR UPR. I SPEC.	PODPIS
inż. Arkadiusz P. CUDEWICZ	MA/2011/PO05/LI07 inż. z zakresu san. bez ograniczeń	

INSTALACJE ELEKTRYCZNE

PROJEKTANT:	NR UPR. I SPEC.	PODPIS
mgr inż. Krzysztof GAŁĄZKA	WL/7441/PO inż. z zakresu sieci i urządzeń elektr. i elektroenerget.	

DATA OPRACOWANIA: 11.2017 r. — SKALA: 1:500

NINIEJSZA KONCEPCJA, WYKONANO NA MAPIE ZASADNICZEJ, W POSTACI WEKTOROWEJ I ZEOTECHNICZNEJ PRZEZ ZAKŁAD GEODEZYJNO-KARTOGRAFICZNY "GEOSTRADA" NR LICENCJI GG.6642.886.2017_1416_CLO